



M = 1:500

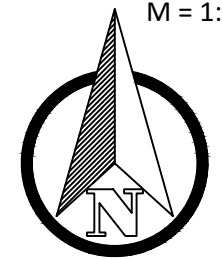

Varianta "A"

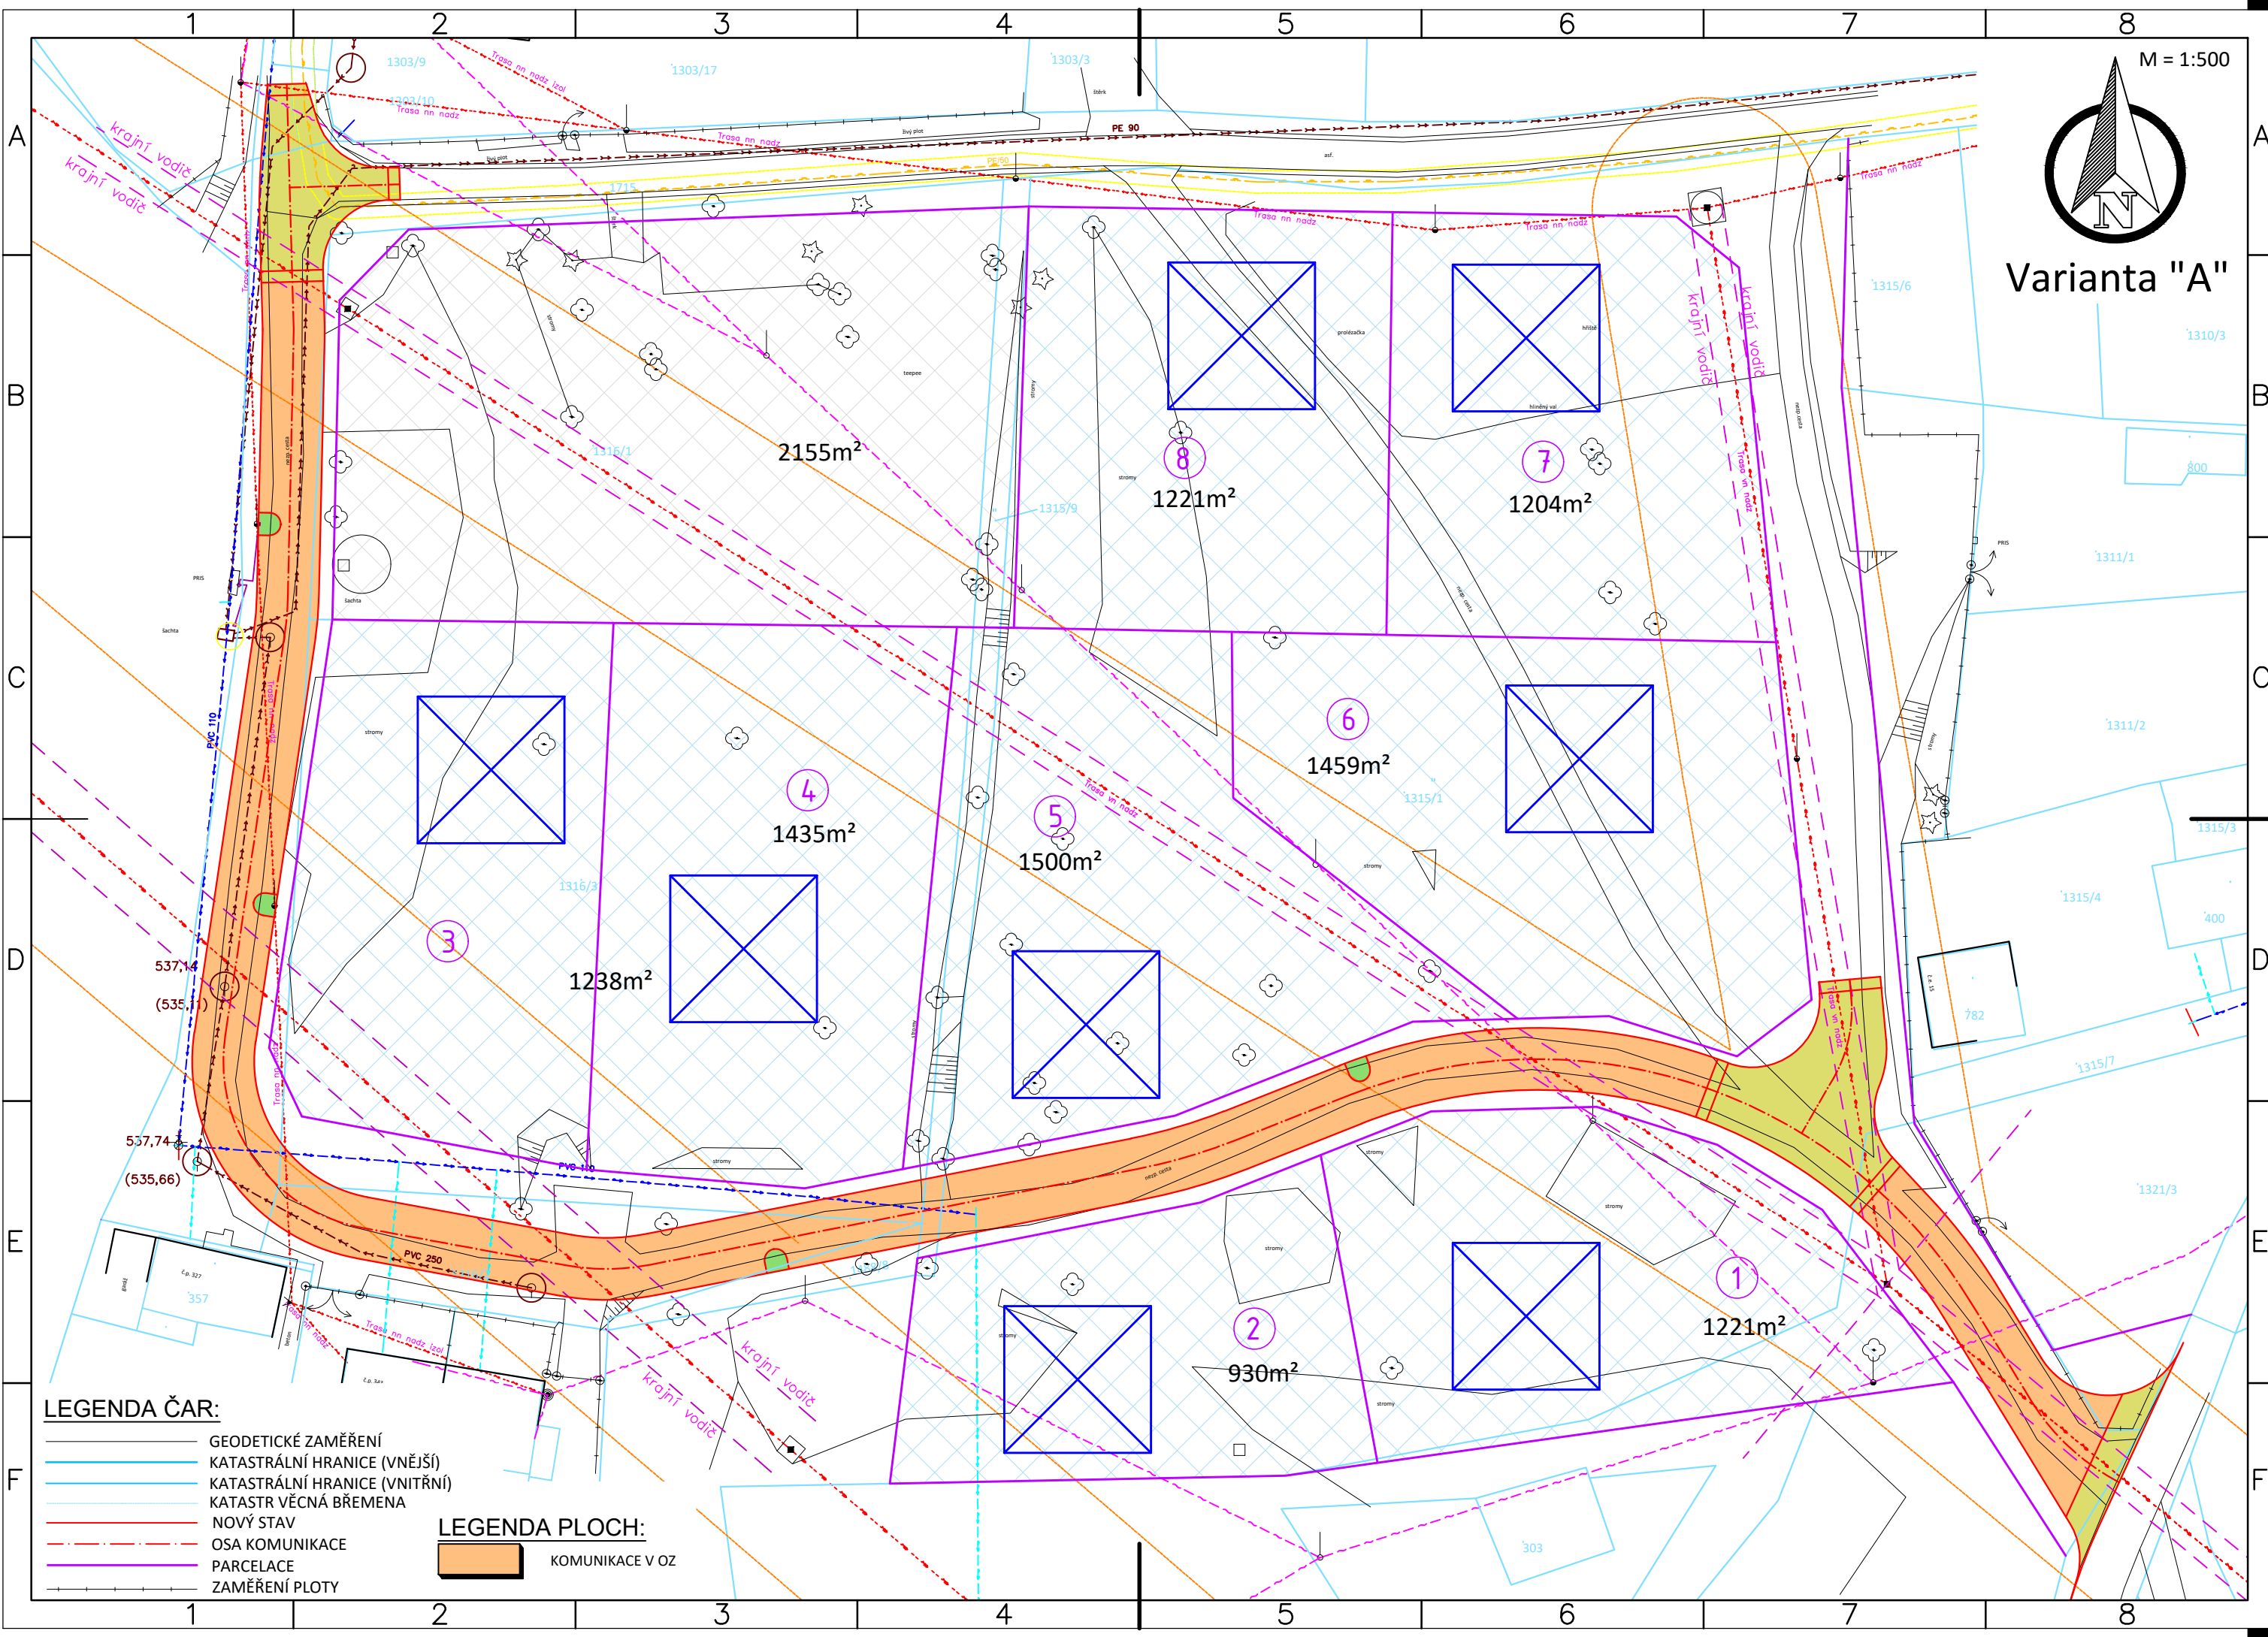

**LEGENDA ČAR:**

- GEODETICKÉ ZAMĚŘENÍ
- KATASTRÁLNÍ HRANICE (VNĚJŠÍ)
- KATASTRÁLNÍ HRANICE (VNITŘNÍ)
- KATASTR VĚCNÁ BŘEMENA
- NOVÝ STAV
- - - OSA KOMUNIKACE
- PARCELAČE
- - - ZAMĚŘENÍ PLOTY

**LEGENDA PLOCH:**

- KOMUNIKACE V OZ